

## **Amtliche Bekanntmachung**

### **Bebauungsplan „Hauptstraße Süd“ - Aufstellungsbeschluss gem. § 2 (1) BauGB**

Der Gemeinderat der Gemeinde Durmersheim hat in seiner öffentlichen Sitzung am 25.03.2015 zur Sicherung der städtebaulichen Entwicklung des Quartiers die Aufstellung des Bebauungsplanes „Hauptstraße Süd“ gem. § 2 (1) BauGB beschlossen.

Die Aufstellung erfolgt gem. § 13a BauGB ohne Durchführung der Umweltprüfung gem. § 2 (4) BauGB.

Der geplante Geltungsbereich ist dem in der Anlage dargestellten Plan in der Fassung vom 25.03.2015 zu entnehmen. Der Geltungsbereich beinhaltet folgende Flurstücke:


Vollständig enthaltene Flurstücke:

3144, 3146, 3146/1, 3147/1, 3148/1, 3149/1, 3149/2, 3149/3, 3149/4, 3149/5, 3192/1, 3193/1, 3195/1, 3197, 3197/1, 3197/2

Teilweise enthaltene Flurstücke:

3196/1

# Lageplan mit Abgrenzung des Geltungsbereichs in der Fassung vom 25.03.2015

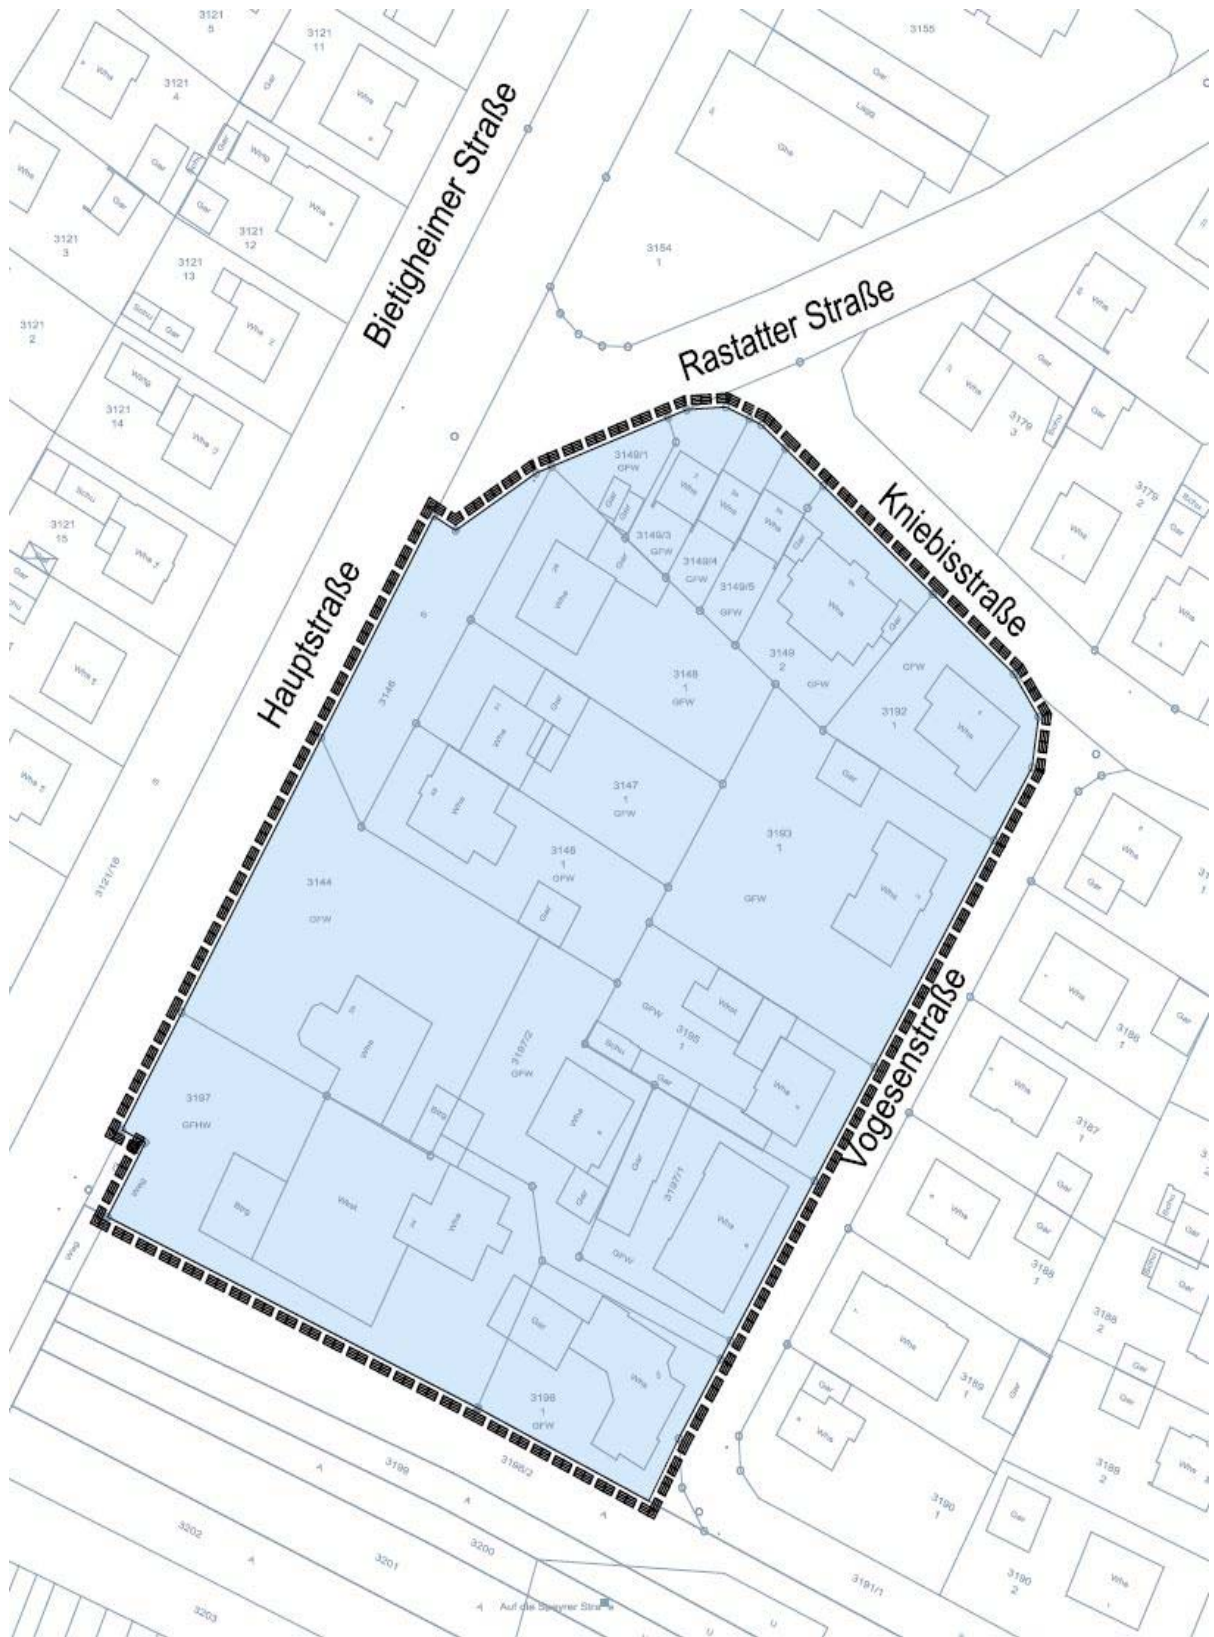

Durmersheim, 26.03.2015  
Andreas Augustin  
Bürgermeister