

**Öffentliche Bekanntmachung**  
**Inkrafttreten des Bebauungsplans**  
**"GE Rottlichwald und Brünnelsäcker – 5. Änderung"**  
**der Gemarkung Würmersheim**

Der Gemeinderat der Gemeinde Durmersheim hat in öffentlicher Sitzung am 16.03.2022 den Bebauungsplan (nach §13a BauGB) "GE Rottlichwald und Brünnelsäcker – 5. Änderung" der Gemarkung Würmersheim nach § 10 Abs. 1 Baugesetzbuch (BauGB) als Satzung beschlossen.

Die Begründung zum Bebauungsplan wurde gebilligt.

Maßgebend ist der Lageplan des Bebauungsplans im Maßstab 1:500 in der Fassung vom 16.03.2022. Der Bebauungsplan "GE Rottlichwald und Brünnelsäcker – 5. Änderung" für diesen Bereich der Gemarkung Würmersheim tritt mit dieser Bekanntmachung in Kraft (vgl. § 10 Abs. 3 BauGB).

Der Bebauungsplan "GE Rottlichwald und Brünnelsäcker – 5. Änderung" einschließlich der Begründung kann von jedermann beim Rathaus Durmersheim, Rathausplatz 1, während der Sprechstunden

Montag:	07.30 Uhr bis 12.00 Uhr 14.00 Uhr bis 18:00 Uhr
Dienstag bis Freitag:	08.00 Uhr bis 12.00 Uhr
Donnerstag	14.00 Uhr bis 16.00 Uhr

eingesehen werden. Über ihren Inhalt kann Auskunft verlangt werden.

Zusätzlich werden die oben genannten Bebauungsplanunterlagen ins Internet unter folgender Adresse auf der Homepage der Gemeinde Durmersheim eingestellt:

[www.durmshheim.de](http://www.durmshheim.de)

Auf die Vorschriften des § 44 Abs. 3 Satz 1 und 2 BauGB über die Fälligkeit etwaiger Entschädigungsansprüche, im Falle der in den §§ 39-42 BauGB bezeichneten Vermögensnachteilen, deren Leistung schriftlich beim Entschädigungspflichtigen zu beantragen ist, und des § 44 Abs. 4 BauGB über das Erlöschen von Entschädigungsansprüchen, wenn der Antrag nicht innerhalb der Frist von drei Jahren gestellt ist, wird hingewiesen.

Es wird darauf hingewiesen, dass eine Verletzung der im § 214 Abs. 1 Satz 1 Nr. 1-3 des BauGB bezeichneten Verfahrens- und Formvorschriften, eine unter Berücksichtigung des § 214 Abs. 2 beachtliche Verletzung der Vorschriften über das Verhältnis des Bebauungsplans und des Flächennutzungsplans oder aber nach § 214 Abs. 3 Satz 2 BauGB beachtlicher Mangel des Abwägungsvorgangs nur beachtlich werden, wenn sie innerhalb eines Jahres seit dieser Bekanntmachung schriftlich gegenüber der Gemeinde geltend gemacht worden sind. Der Sachverhalt, der die Verletzung von Rechtsvorschriften oder den Mangel des Abwägungsvorgangs begründen soll, ist darzulegen.


Nach § 4 Abs. 4 der Gemeindeordnung für Baden-Württemberg in der Fassung vom 24.07.2000 (GBl. S. 581, ber. 698), zuletzt geändert durch Artikel 2 des Gesetzes vom 02.12.2020 (GBl. S. 1095, 1098), gilt die Satzung, sofern sie unter der Verletzung von Verfahrens- und Formvorschriften der Gemeindeordnung oder aufgrund der Gemeindeordnung ergangenen Bestimmungen zustande gekommen ist, ein Jahr nach dieser Bekanntmachung als von Anfang an gültig zustande gekommen. Dies gilt nicht, wenn:

1. die Vorschriften über die Öffentlichkeit der Sitzung, die Genehmigung oder die Bekanntmachung der Satzung verletzt worden sind.
2. der Bürgermeister dem Beschluss gem. § 43 der Gemeindeordnung wegen Gesetzeswidrigkeit widersprochen hat oder wenn innerhalb eines Jahres seit dieser Bekanntmachung die Rechtsaufsichtsbehörde den Beschluss beanstandet hat oder die Verletzung von Verfahrens- und Formvorschriften gegenüber der Gemeinde unter Bezeichnung des Sachverhalts, der die Verletzung begründen soll, schriftlich geltend gemacht worden ist.

Durmersheim, den 31.03.2022



Andreas Augustin  
Bürgermeister

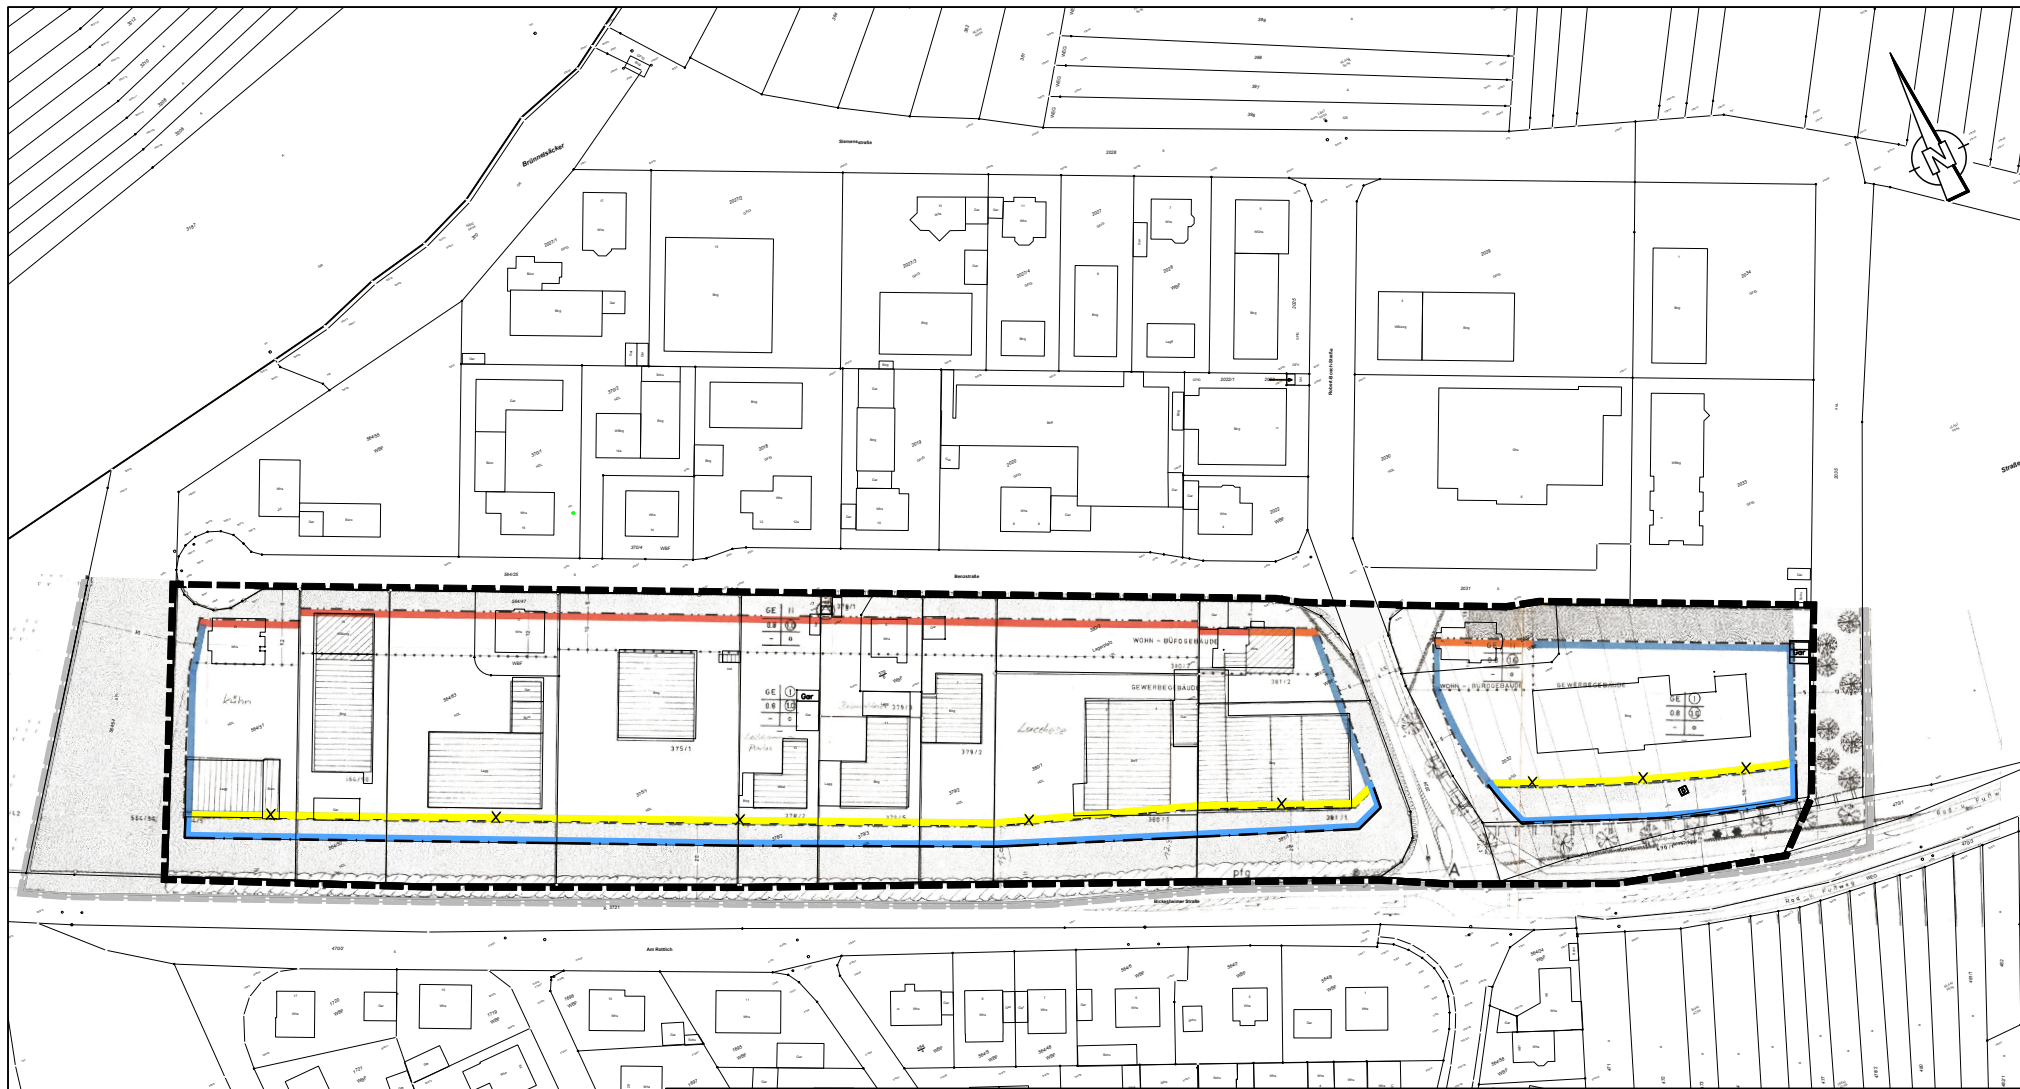

a		Index		Datum/Kürzel	Änderung
<p><b>SI Beratende Ingenieure GmbH + Co. KG</b>                      Stadtplanung und Infrastrukturentwicklung                      73235 Weilheim/Teck • Bahnhofstraße 4 • Tel. 07023/90074-0                      76479 Steinmauern • Elchesheimer Straße 1a • Tel. 07222/104756-0</p>					
Landkreis Rastatt Gemeinde Durmersheim Gemarkung Würmersheim			<b>Bebauungsplan 'GE Rottlichwald und Brunnelsäcker – 5. Änderung'</b> Satzung vom 16.03.2022		
Gezeichnet	Datum	Name	Maßstab	Projektnummer	Planbezeichnung
Geprüft	16.03.2022	SC	1:2000	21208	BEBPlan_20220316
	16.03.2022	CT			

