


# Wasserzähleranlage nach DIN-1988:

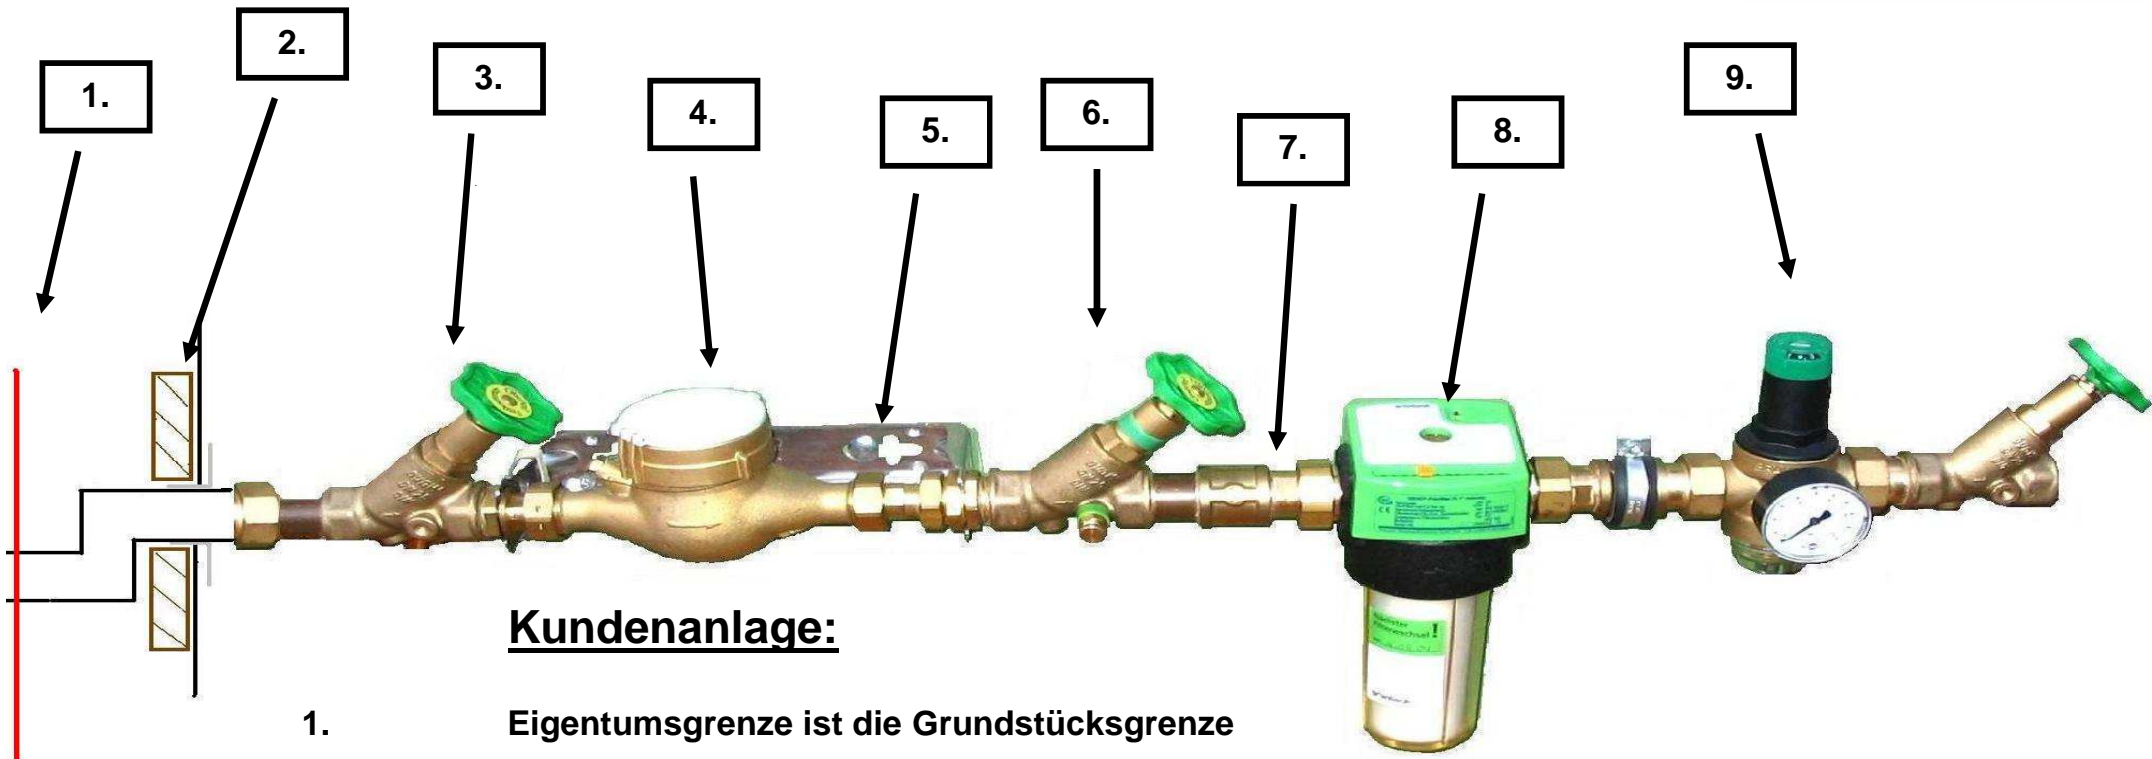

## Kundenanlage:

1. Eigentumsgrenze ist die Grundstücksgrenze
2. Hausanschlussleitung
3. Hauptabsperreinrichtung (HAE / Übergabestelle)
4. Wasserzähler
5. Wasserzähleranschlussbügel (zur spannungsfreien Aufnahme des Wasserzählers)
6. Absperrventil kombiniert mit Rückflussverhinderer, Prüfeinrichtung und Entleerung
7. Verteilungs – bzw. Verbrauchsleitung
8. Filter gem. DIN/1988 ist bei metallischen Leitungen gefordert ( ! auf regelmäßige Wartung achten ! )
9. Druckminderer (bei Bedarf)